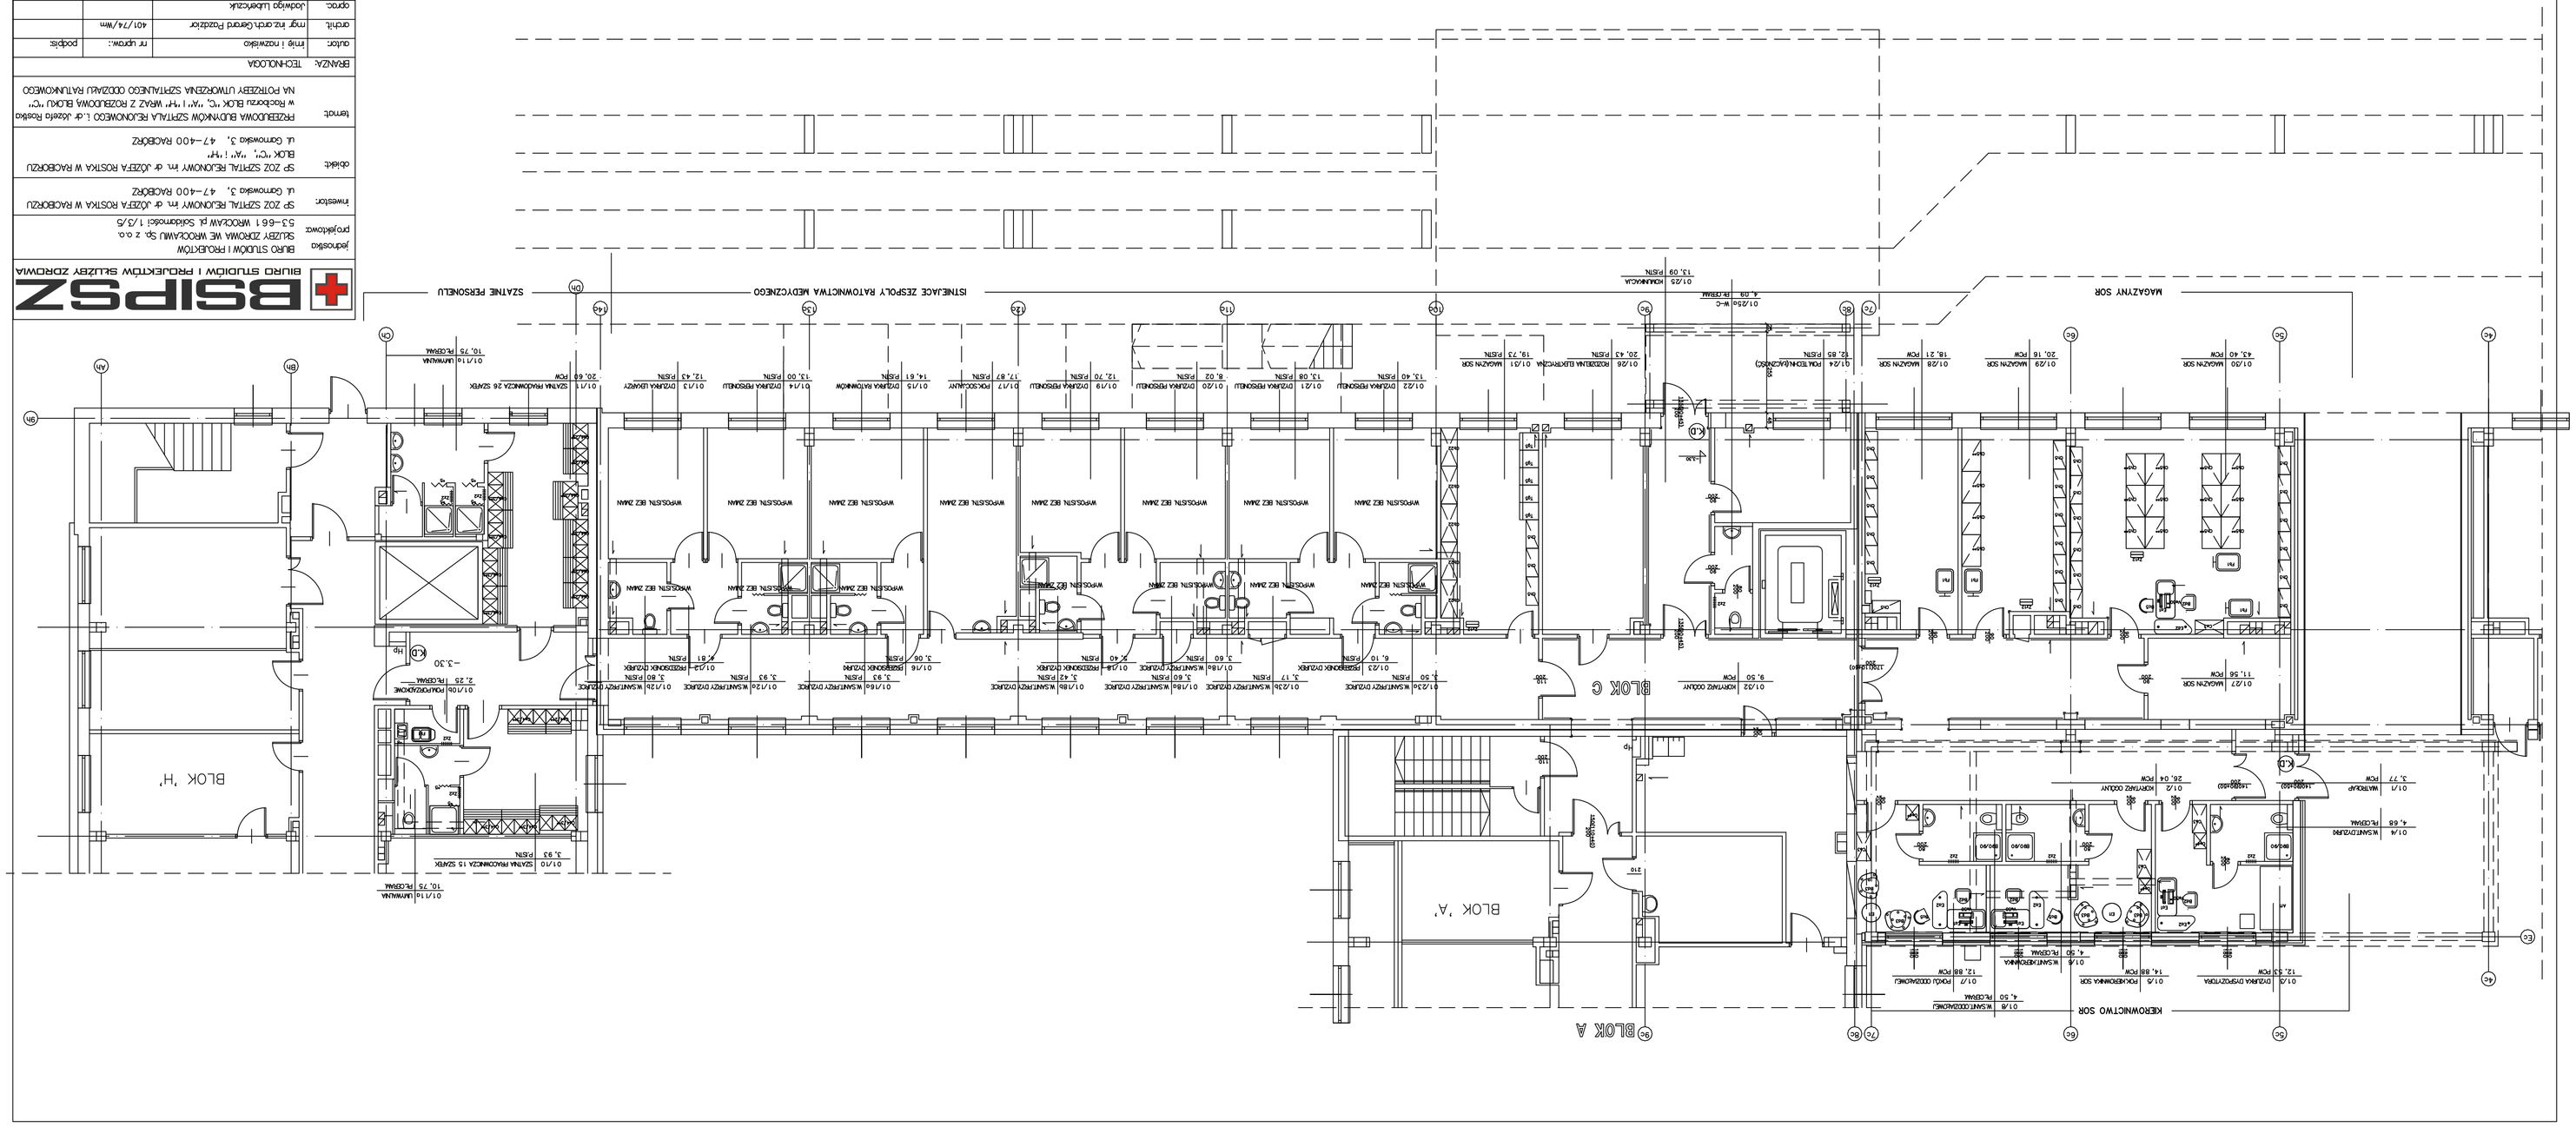
BLOK 'A'
BLOK 'A'
BLOK 'H'
BLOK C
MAGAZYNY SOR
KIEROWNICTWO SOR
ISTNIEJĄCE ZESPOŁY RATOWNICTWA MEDYCZNEGO
SZATNIE PERSONELU
BSIPSZ
BIURO STUDIÓW I PROJEKTÓW SŁUŻBY ZDROWIA
jednostka projektowa: BIURO STUDIÓW I PROJEKTÓW SŁUŻBY ZDROWIA WE WROCŁAWIU Sp. z o.o. 53-661 WROCŁAW pl. Solidarności 1/3/5
inwestor: SP ZOZ SZPITAL REJONOWY im. dr JÓZEFA ROSTKA W RACIBÓRZU ul. Gamowska 3, 47-400 RACIBÓRZ
obiekt: SP ZOZ SZPITAL REJONOWY im. dr JÓZEFA ROSTKA W RACIBÓRZU ul. Gamowska 3, 47-400 RACIBÓRZ
temat: PRZEBUDOWA BUDYNKÓW SZPITALA REJONOWEGO i.dr Józefa Rostka w Raciborzu BLOK "C", "A" i "H" WRAZ Z ROZBUDOWĄ BLOKU "C" NA POTRZEBY UTWORZENIA SZPITALNEGO ODDZIAŁU RATUNKOWEGO
BRANŻA: TECHNOLOGIA
autor: imię i nazwisko | nr uprow.: | podpis
archit. mgr inż.arch.Gerard Pazdzior | 401/74/Wm
oprac. Jadwiga Lubieńczuk
sprawdz.
temat rys.: PROJEKT WYKONAWCZY
stadium: branża: data: TECHNOLOGIA x.2017
skala: nr rys. 1/T
RZUT NISKIEGO PARTERU
SZPITALNY ODDZIAŁ RATUNKOWY
1:100